





PLAC ZABAW WRAZ Z OGRODZENIEM I LOKALIZACJA URZĄDZEŃ PLACU ZABAW
SKALA 1:20

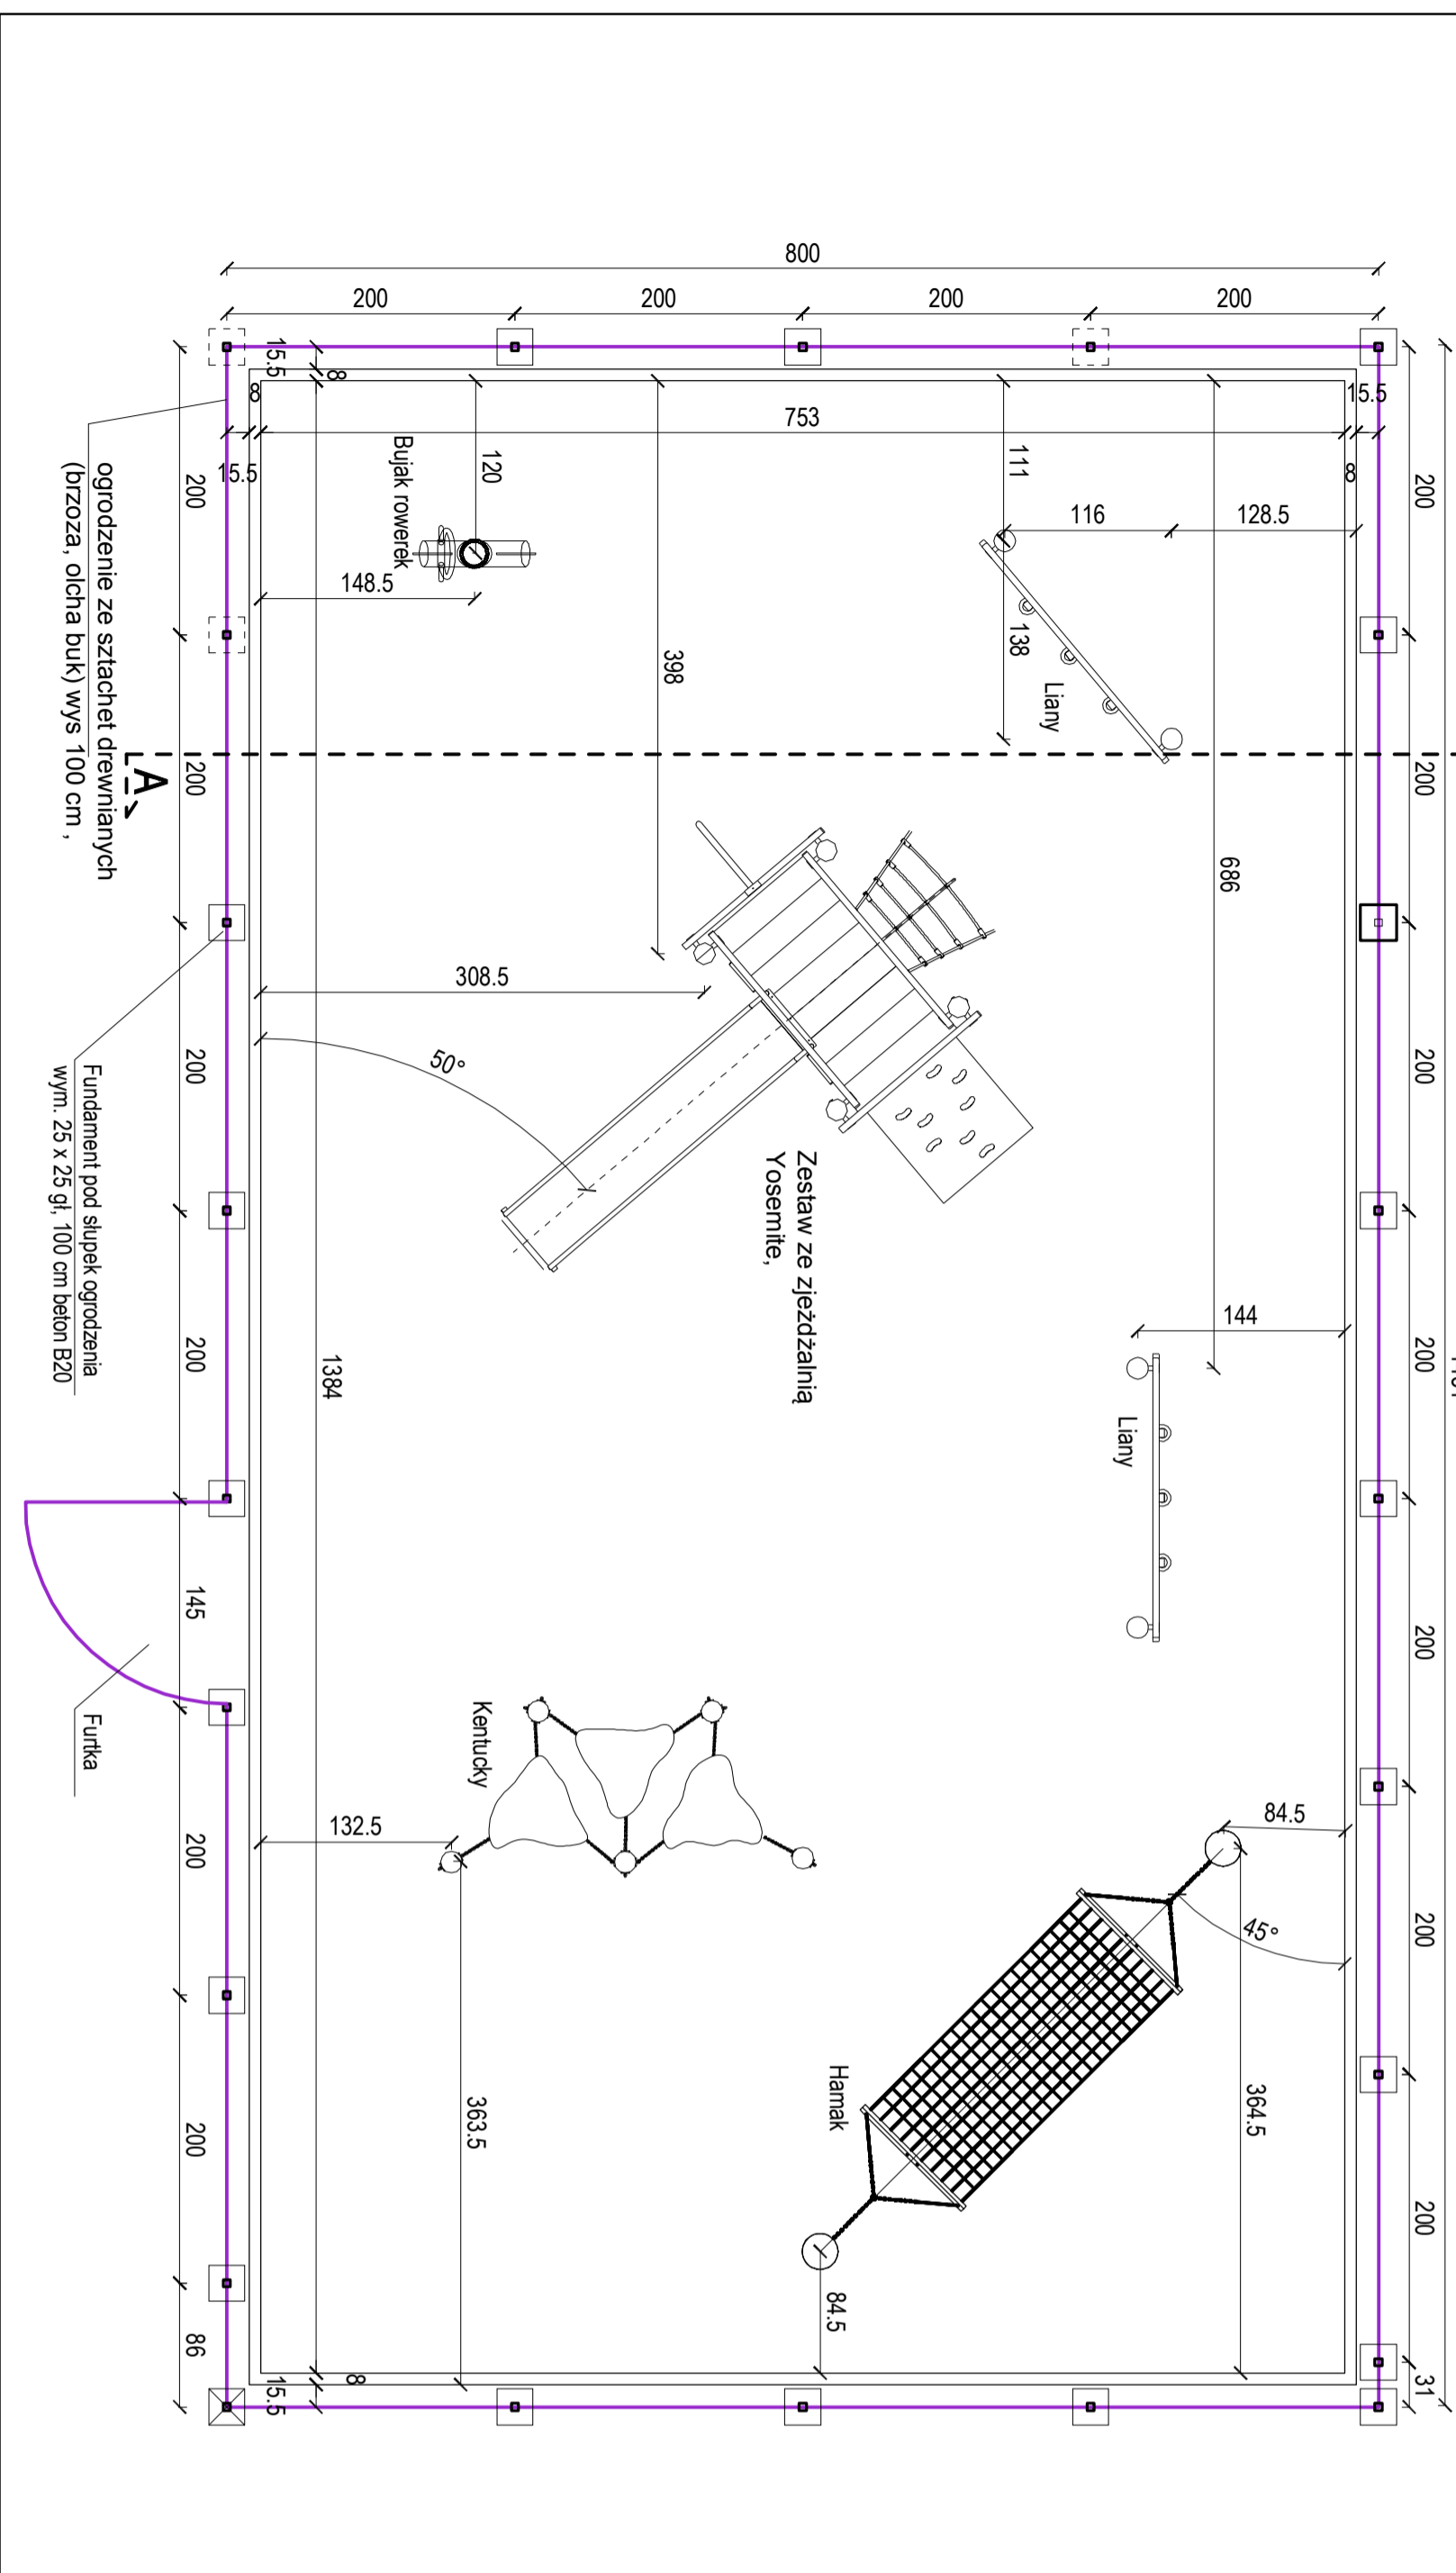

PRZEKRÓJ AAA

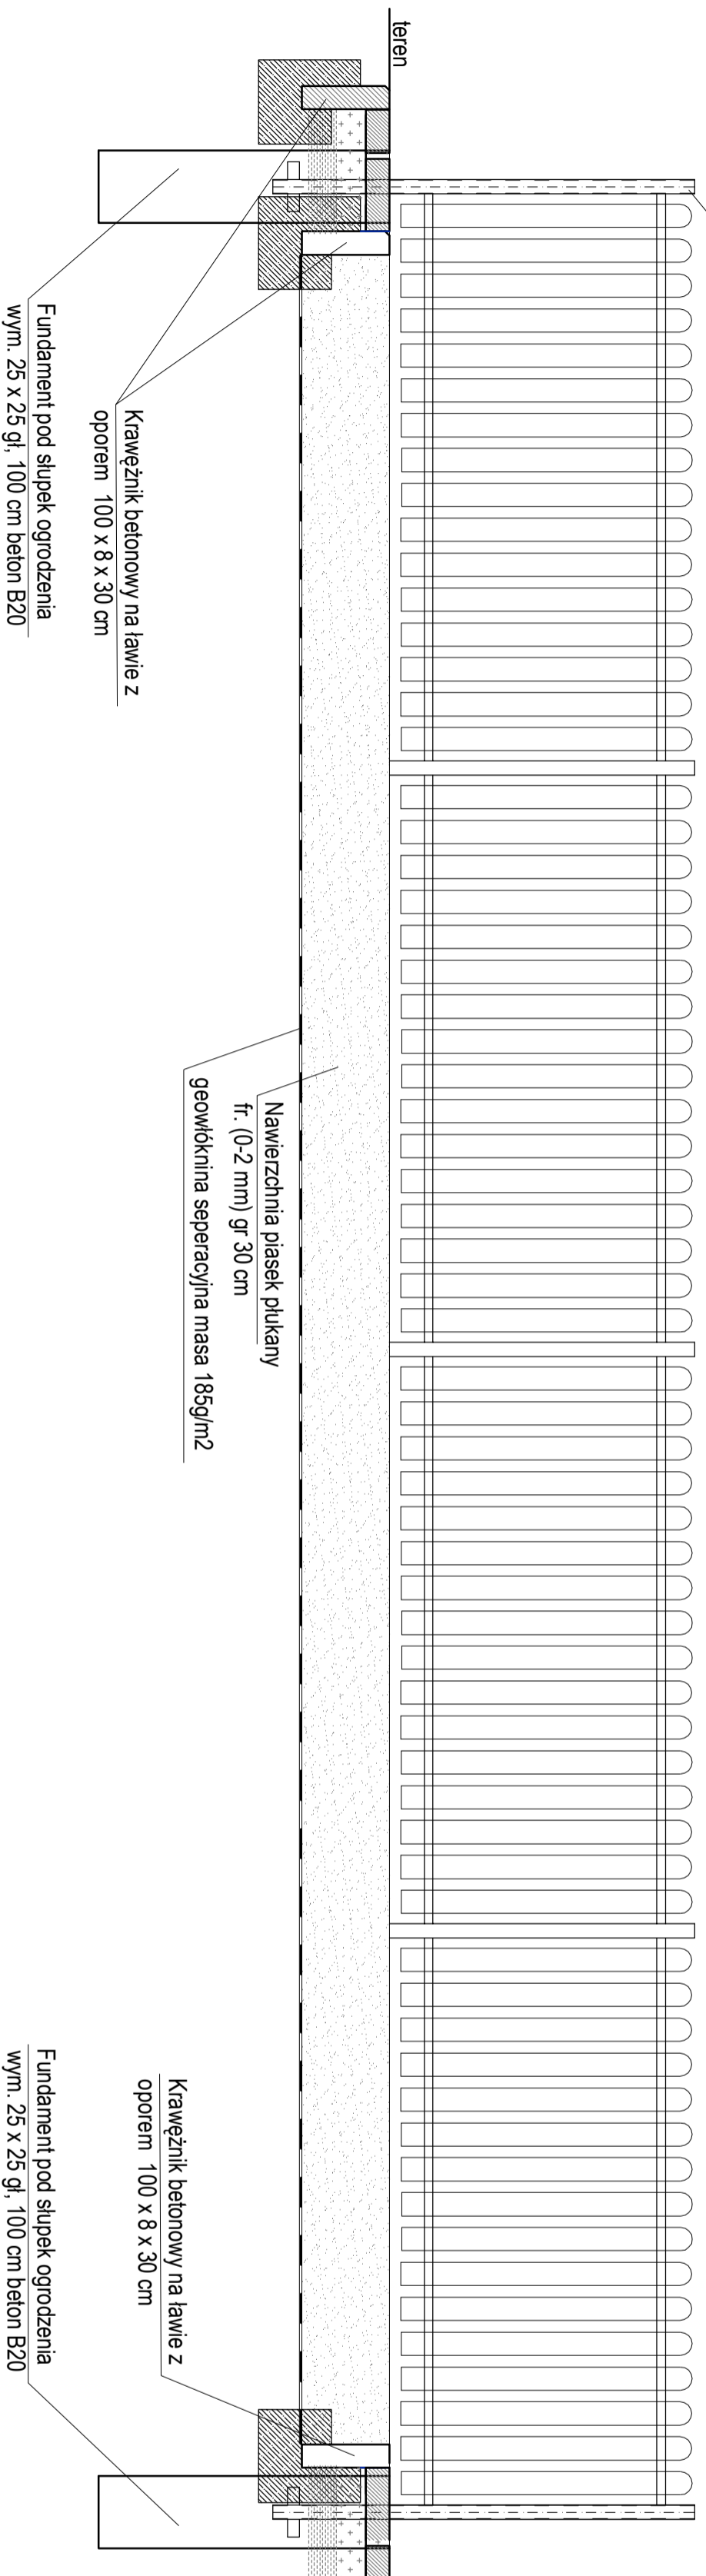

DETAL PRZEŚCIA OGRODZENIOWE
skala 1:20

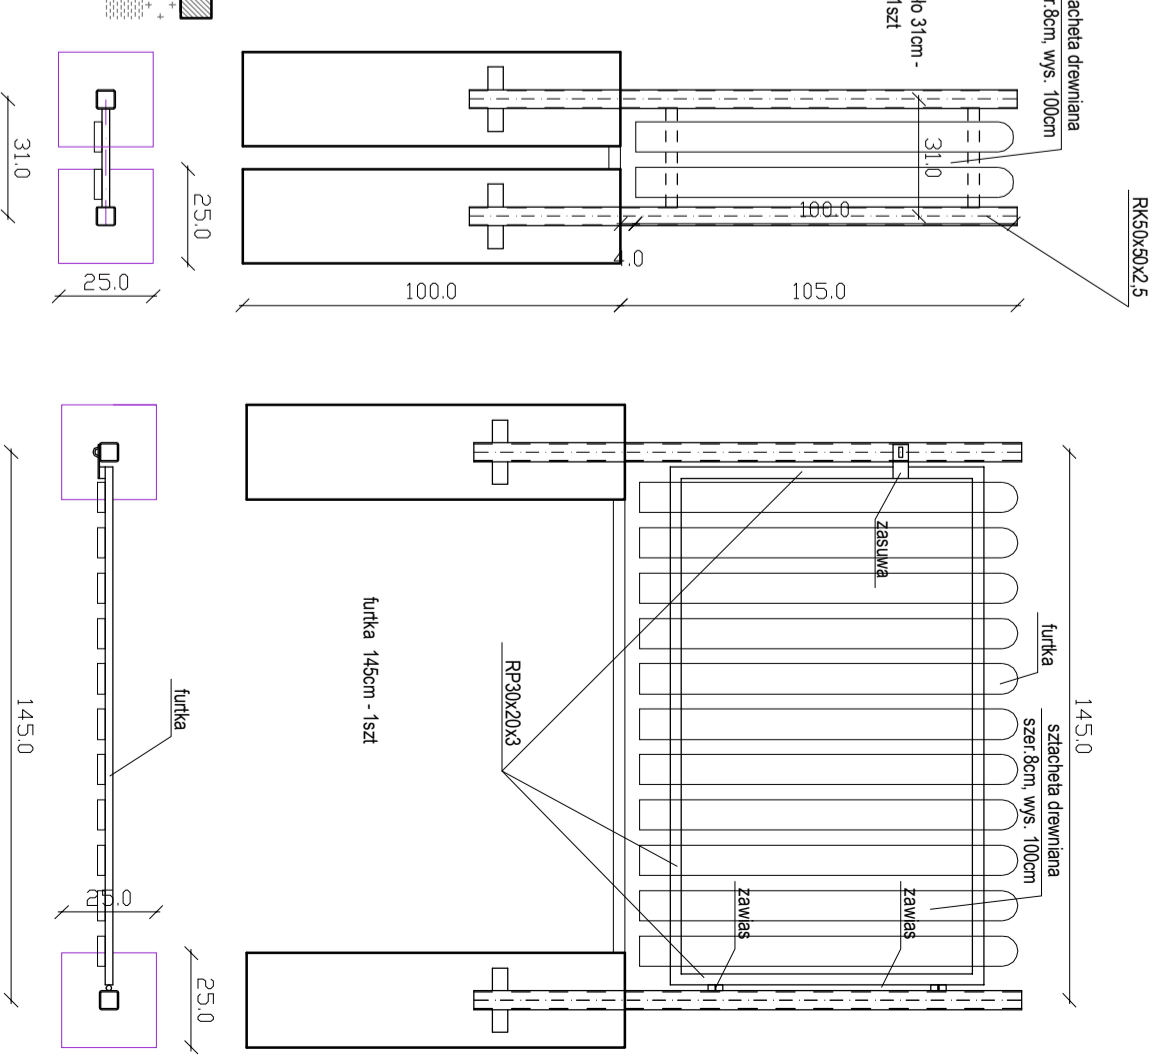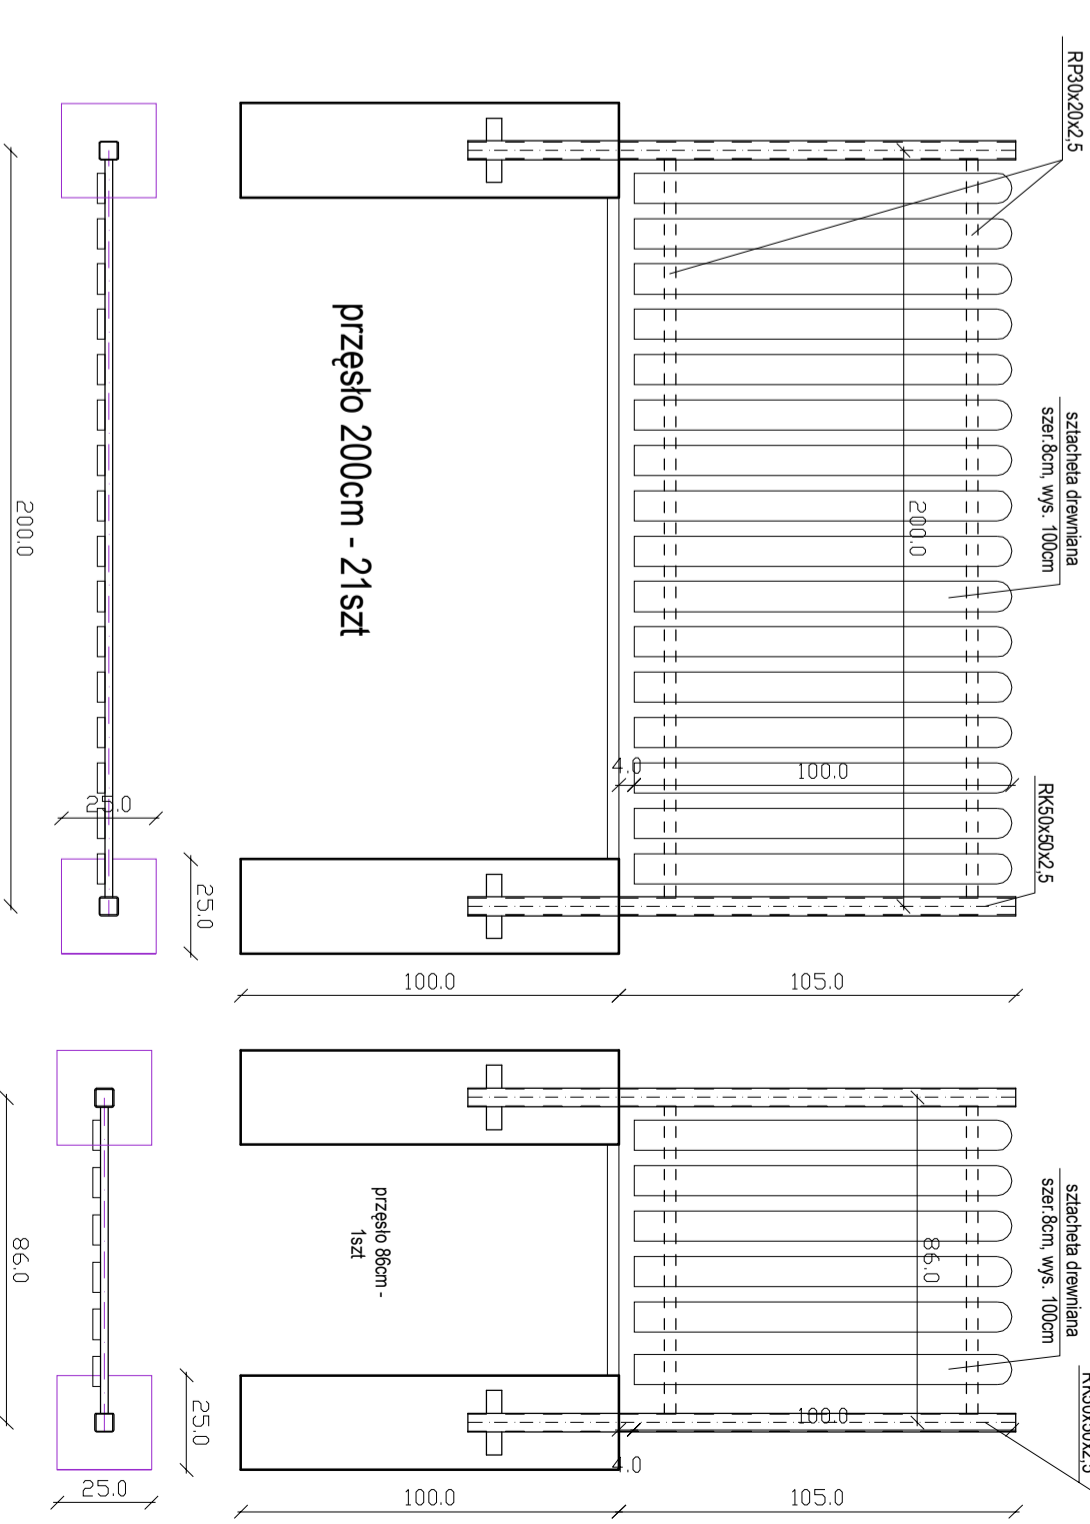


Fundament pod słupki ogrodzenia
wym. 25 x 25 gł. 100 cm beton B20

Krawężnik betonowy na ławie z
oporem 100 x 8 x 30 cm

Nawierzchnia piasek piłkany
fr. (0-2 mm) gr 30 cm
geowłóknina seperacyjna masa 185g/m²

Krawężnik betonowy na ławie z
oporem 100 x 8 x 30 cm

Fundament pod słupki ogrodzenia
wym. 25 x 25 gł. 100 cm beton B20

 <p>BURO PROJEKTOWE ALFA J&Z ul. Górczewska 15 01-544 Warszawa</p>		<p>INWESTOR GIMNAZJUM nr 2 im. JANA PAWŁA II w STRALOWIE WOLI ul. Miłkiewicza 15</p>	
<p>PROJEKT BUDOWLANY - ARCHITEKTURA</p>		<p>DATA Kwiecień 2017</p>	
<p>PROJEKTANT mgr inż. arch. MAREK GERULSKI</p>		<p>nr uprawnień 29TBG63</p>	
<p>SPRACOWNIK mgr inż. arch. ZBIGNIEW LONCZAK</p>		<p>nr uprawnień 13PKOKZ012</p>	
<p>NINIEJSZE OPRAWIOWANIE CHRONI USTAWĄ O PRAWIE AUTORSKIM. KOPLOWANIE I POWIĘLIANIE BEZ ZGODY AUTORA, EST ZABRONIONE. (Zgodnie z art. 17, par. 1, pkt 1) z ustawy z dnia 27 czerwca 1997 r. o prawie autorskim i prawach pokrewnych)</p>			