




DETAL ALEI SPACEROWYCH Z KOSTKI
skala 1:10

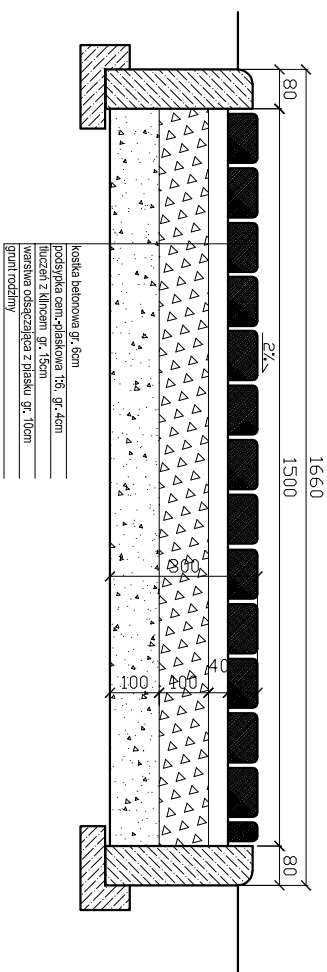

OBRAMOWANIE CHODNIA - DOJAZD
DO MIEJSC POSTOJOWYCH

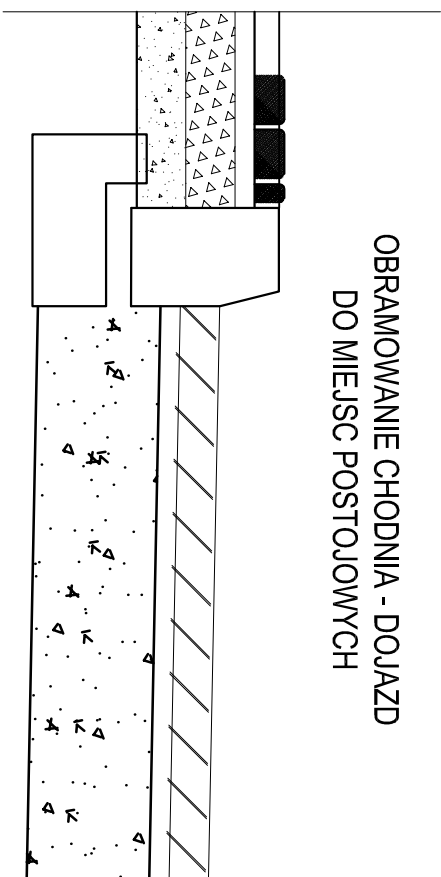

 <p>BIURO PROJEKTOWE Marko Gierulski AL. Piłsudskiego 37-46B STALOWA WOLA</p>		nazwa rysunku DETAL ALEI SPACEROWYCH Z KOSTKI BETONOWEJ		rys. nr: A-7
nazwa obiektu/adres ZAGOSPODAROWANIE TERENU PRZY BUDYNKU GIMNAZJUM NR 2 W STALOWIE WOLI ul. Mickiewicza 15		skala 1:10		
inwestor GIMNAZJUM nr 2 im. JANA PAWIŁA W STALOWIE WOLI ul. Mickiewicza 15		data: kwiecień 2017		
rodzaj i zakres dokumentacji PROJEKT BUDOWLANY - ZAGOSPODAROWANIE TERENU		nr. uprawnień		podpis
projektant mgr inż. arch. MAREK GIERULSKI		29/REG/03		
sprawdzający mgr inż. arch. ZBIGNIEW WŁOCZAK		13/PROK/2012		
NINIEJSZE OPRACOWANIE CHRONI USTAWĄ O PRAWIE AUTORSKIM. KOPROWANIE, FOTOWANIE BEZ ZGODY AUTORA, JEST ZABRONIONE (DZ.U.NR 24, poz. 83, art.10,2 z dnia 23.02.1994)				